


ÚZEMNÍ PLÁN ZÁHOROVICE

ŠIRŠÍ VZTAHY

1:100 000

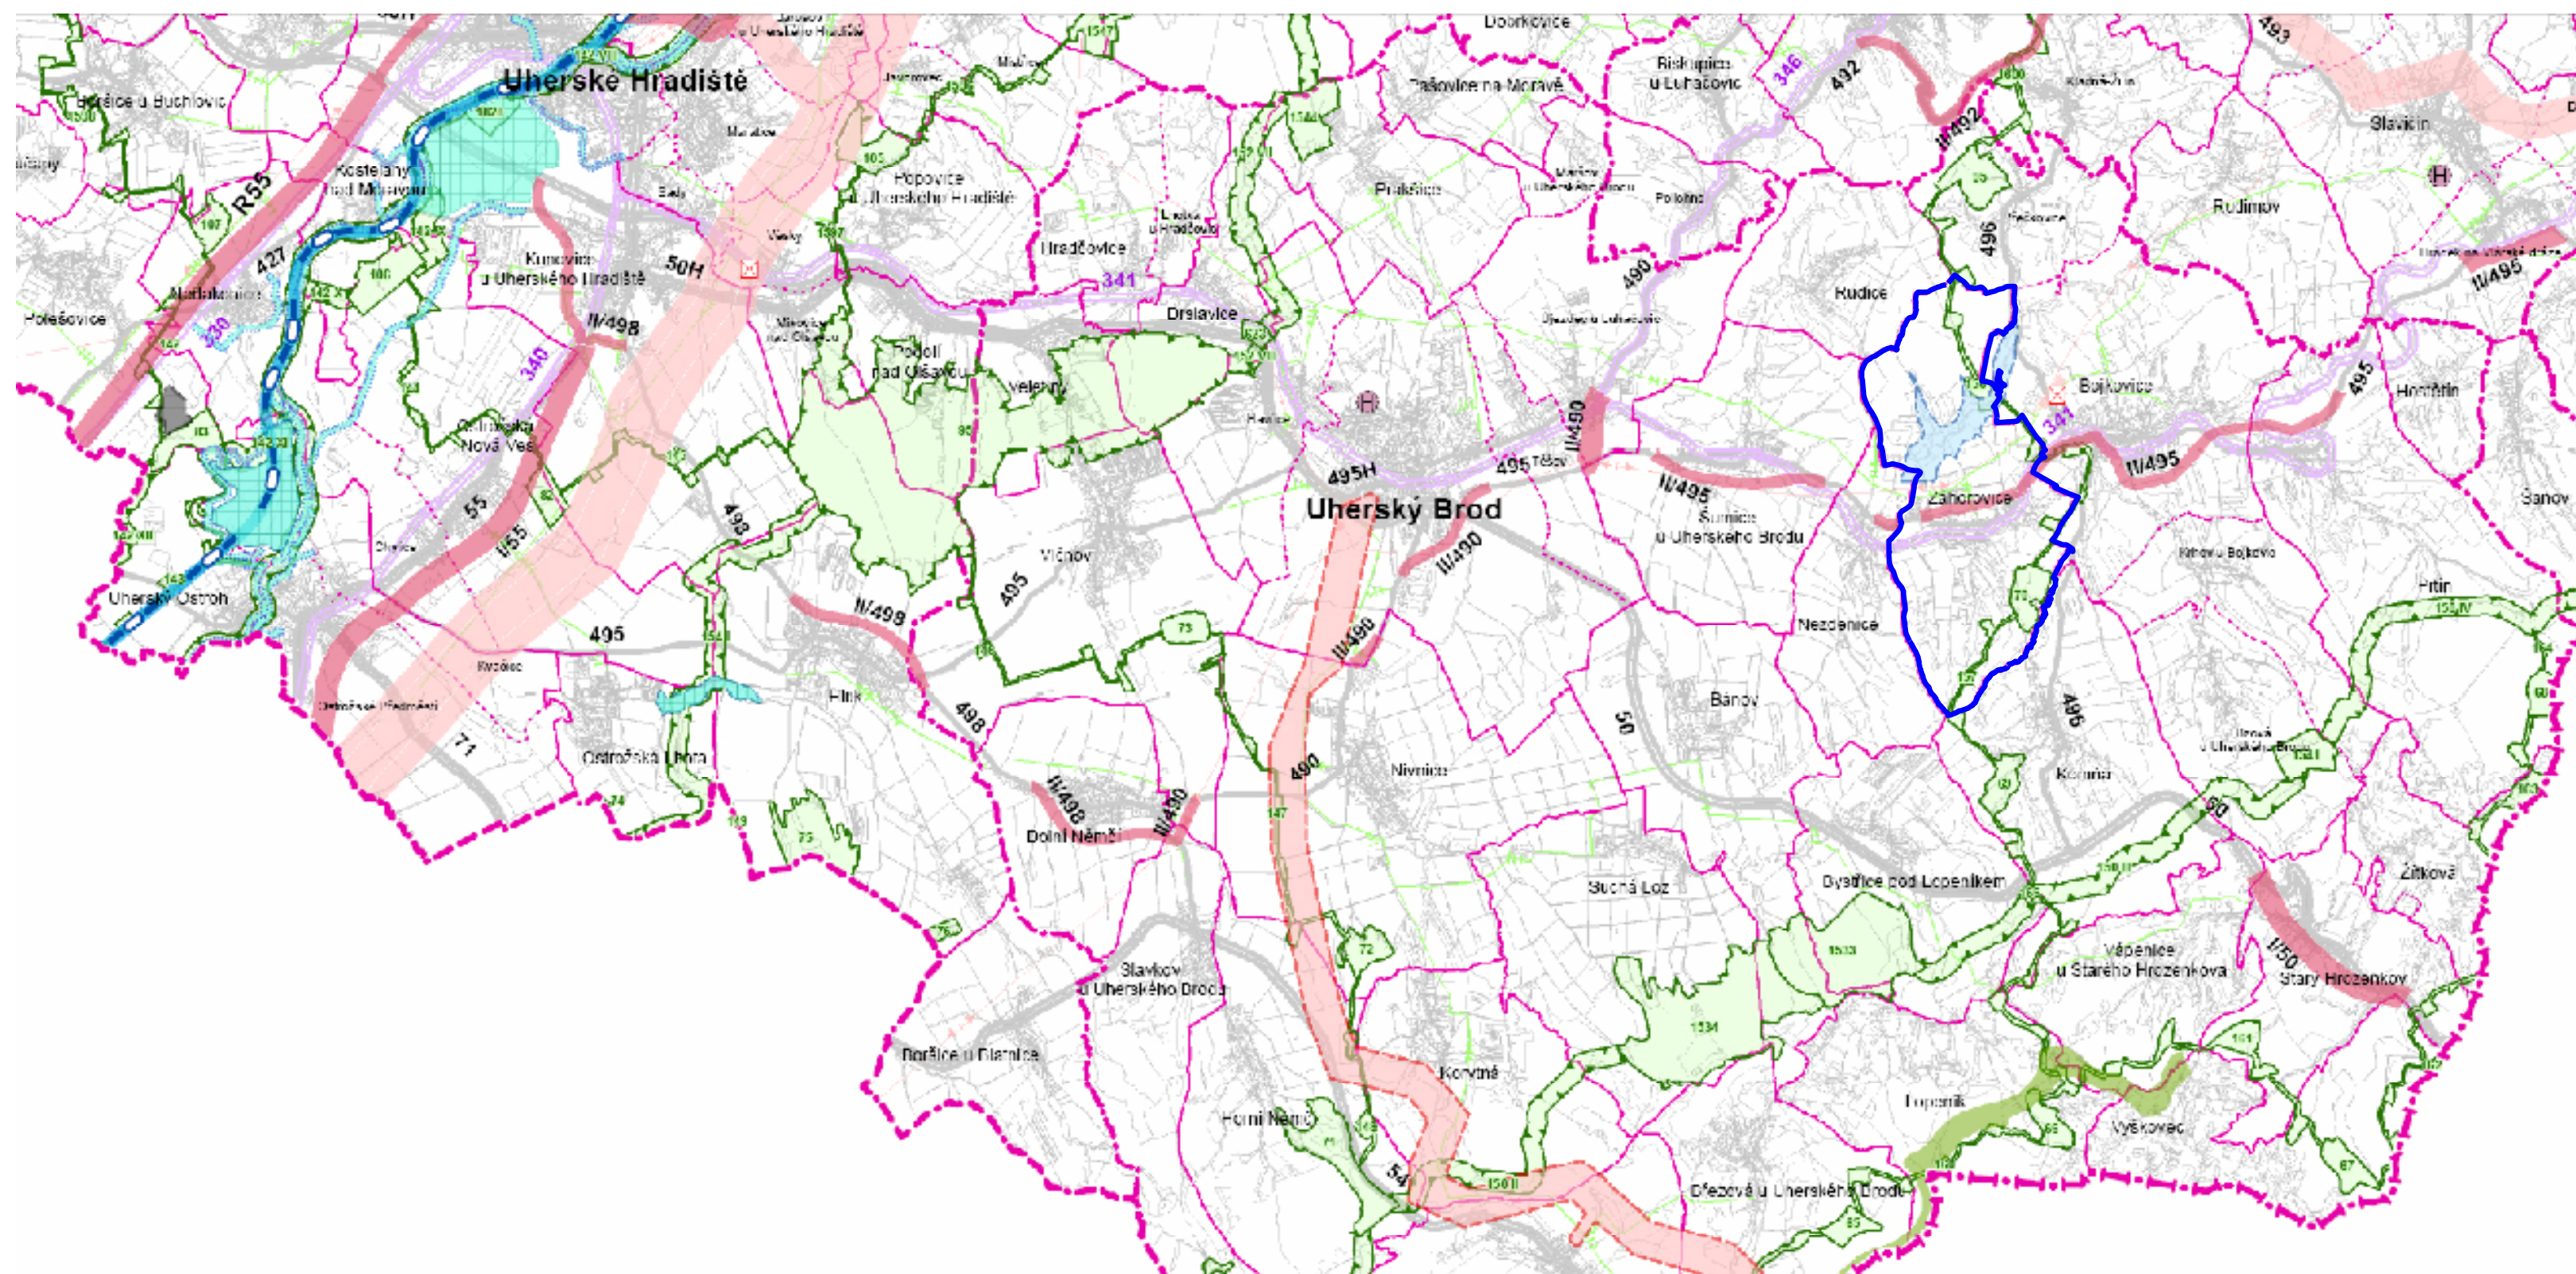

LEGENDA JEVY INFORMATIVNÍ

- ORP
DOPRAVA
- cestovní síť
 - silnice I třídy
 - silnice II třídy
 - železnice I a II třídy
- TECHNICKÁ INFRASTRUKTURA
- odvodňovací
 - kanalizační (400 l/s)
 - sewerizační (200 l/s)
 - kanalizační (100 l/s)
- HRANICE ÚZEMNÍCH JEVŮ
- hranice katastrálního území
 - hranice obce
 - hranice katastrálního území
 - hranice katastrálního území

LEGENDA JEVY SCHVÁLOVANÉ

- ORP
DOPRAVA
- železnice I a II třídy
 - silnice I a II třídy
 - silnice III třídy
- KOMUNIKAČNÍ SÍŤ
- okružní vodní nádrž
 - okružní vodní nádrž
 - okružní vodní nádrž
 - okružní vodní nádrž
- HRANICE ÚZEMNÍCH JEVŮ
- hranice řešeného území

ZÁZNAM O ÚČINNOSTI	
SPÁVNÍ ORGÁN, KTERÝ ÚZEMNÍ PLÁN VYDAL:	ZASTUPITELSTVO OBCE ZÁHOROVICE
ČÍSLO JEDNACI:	
DATUM VYDÁNÍ:	
DATUM NABÝTÍ ÚČINNOSTI:	(odsk. úředního razítka)
PORÍZOVATEL:	MĚSTSKÝ ÚŘAD UHERSKÝ BROD
JMÉNO A PŘÍMENÍ:	
FUNKCE:	
PODPIS:	(odsk. úředního razítka)

VISUALCAD, s.r.o. kontakt: mobil: 608 888 574 tel., fax: 572 551 754 e-mail: info@visualcad.cz www.visualcad.cz	POŘIZOVATEL:	OBEC ZÁHOROVICE
	ZHOTOVITEL:	VISUALCAD, s.r.o. Poštovní 253, 686 01 Uherské Hradiště, IČO 25568329, DIČ CZ25568329
	VYPRACOVAL:	ING.ARCH. RADOSLAV ŠPOK
	PODPIS:	ANTONÍN PLAČEK
NÁZEV DOKUMENTACE:		DATUM VYHOTOVENÍ
<h1>ÚZEMNÍ PLÁN ZÁHOROVICE</h1>		4/2010
NÁZEV VÝKRESU:		MĚŘÍTKO
ŠIRŠÍ VZTAHY		1 : 100 000
FÁZE DOKUMENTACE:		ČÍSLO VÝKRESU:
NÁVRH		II/2

