


ZASTAVOVACÍ STUDIE - ZÁHOROVICE, ZAHRADY II.

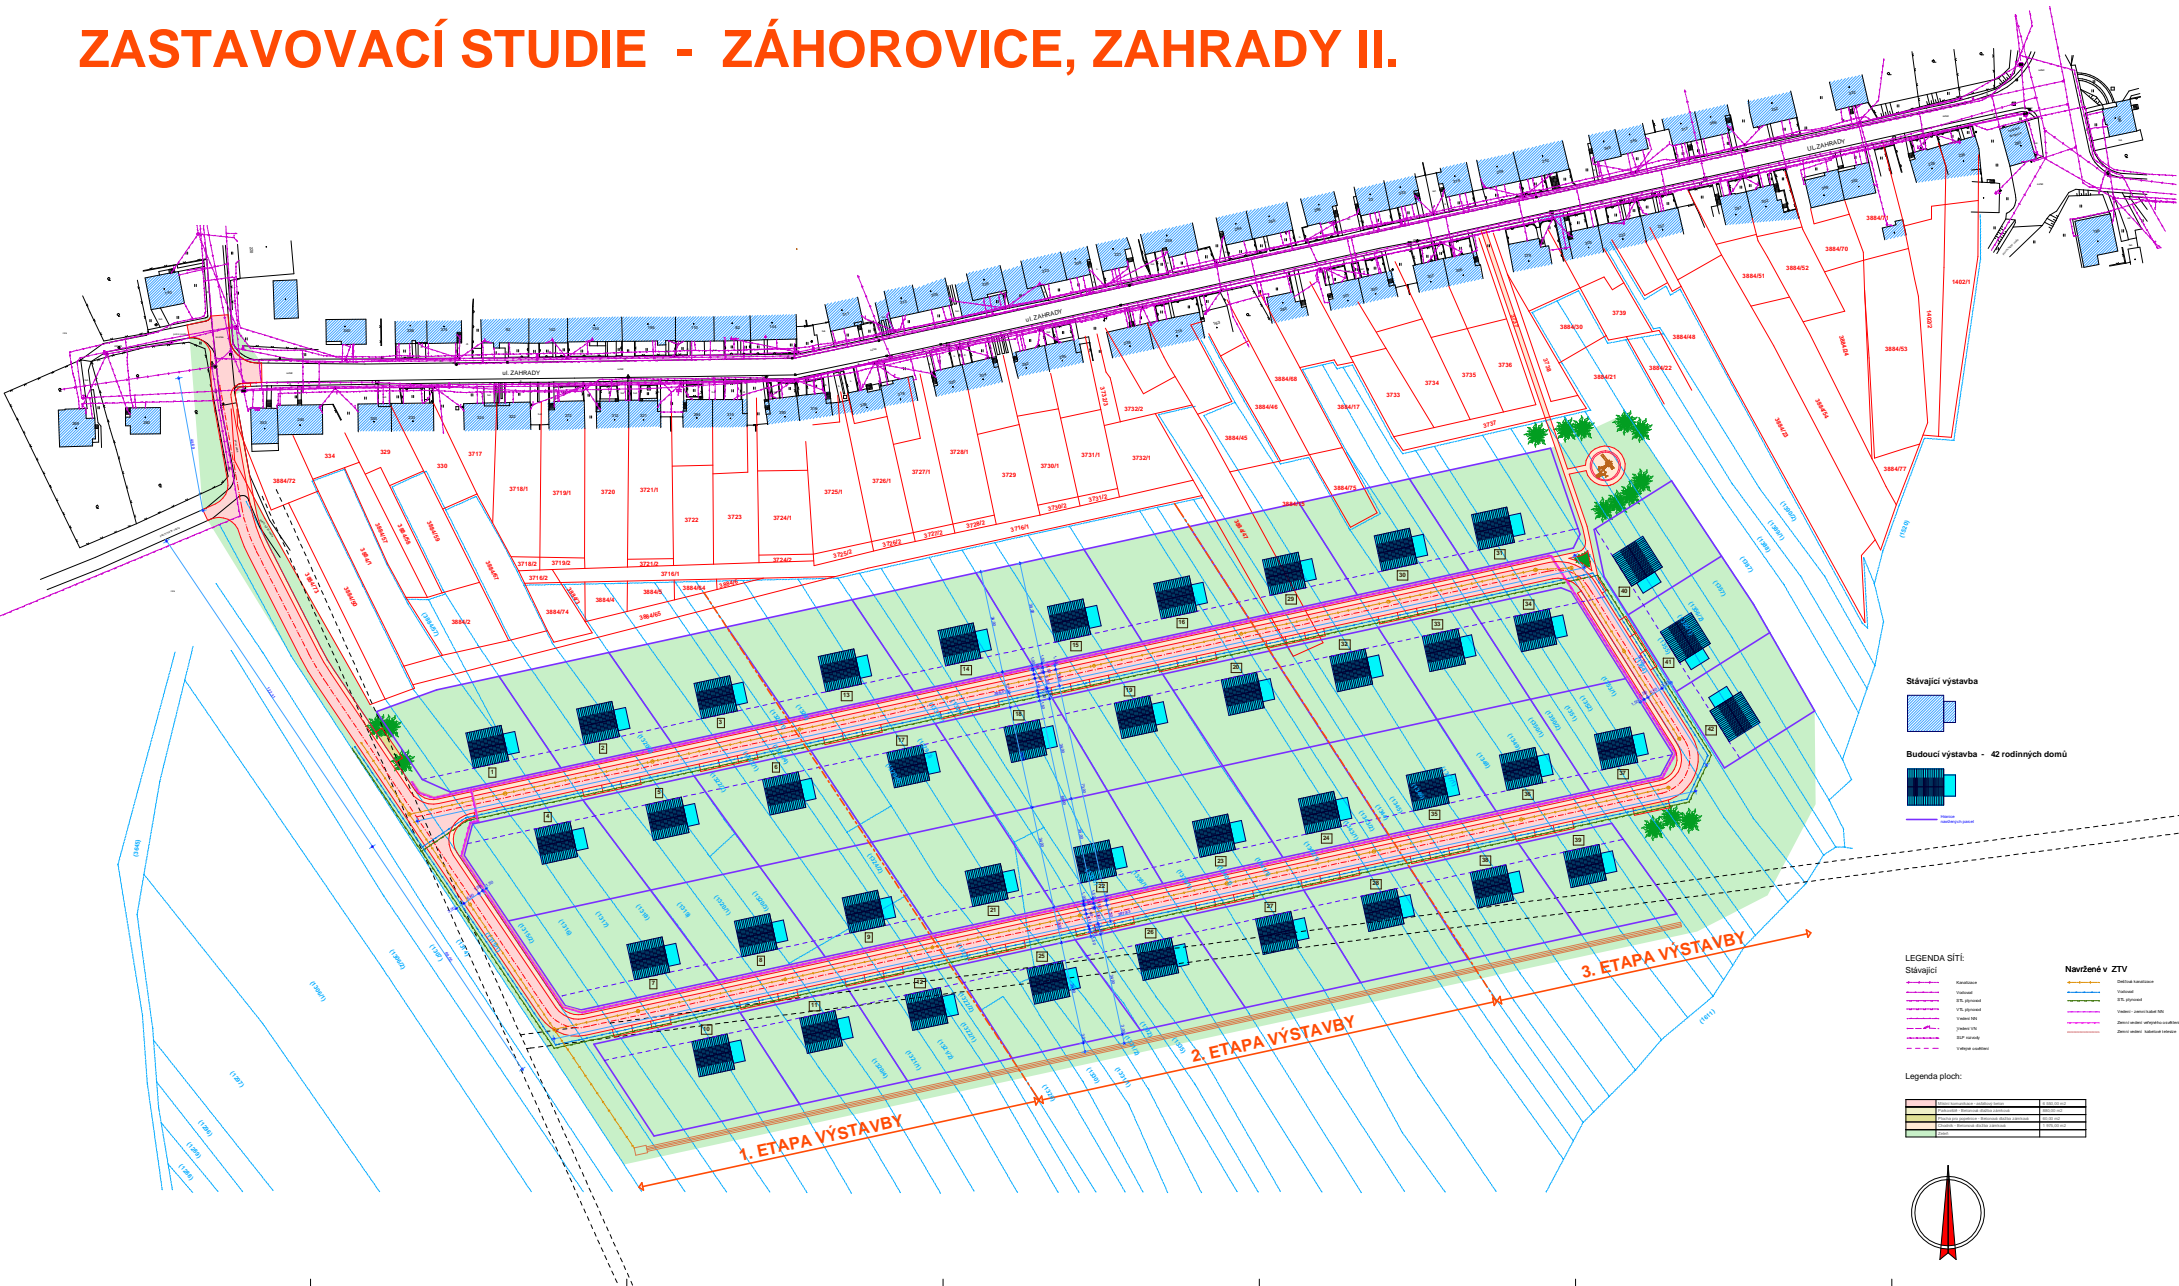

- Stávající výstavba
- Budoucí výstavba - 42 rodinných domů

- LEGENDA SÍTĚ:
- Stávající**
- Kanálizace
 - Vodovod
 - VE - elektrická
 - VLS - optická
- Navržené v ZTV**

Legenda ploch:


